


ESTACIONAMENTO

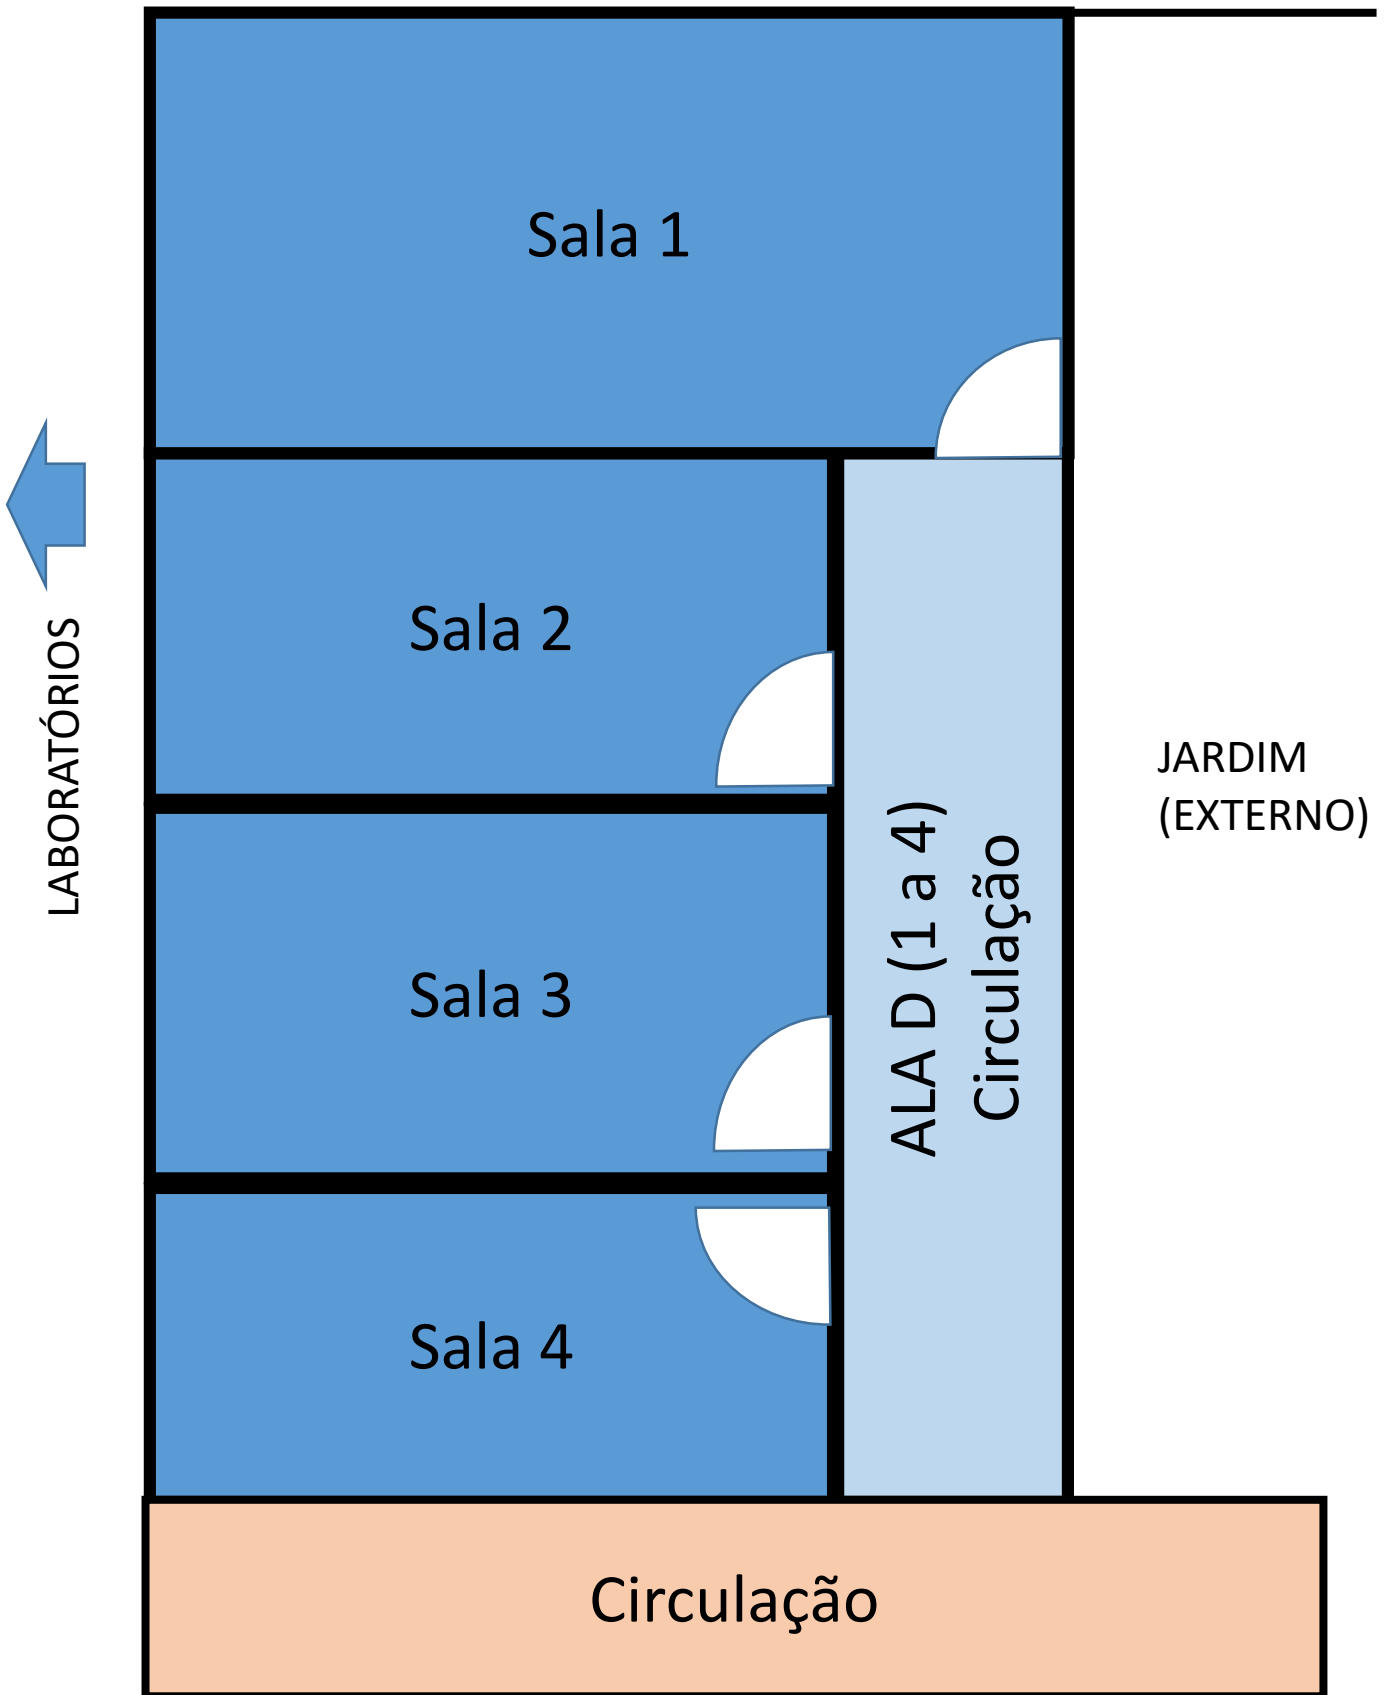


Planta baixa Térreo PAVILHÃO DE AULAS 2

ALA D Salas de Aula 1 a 4


SEM ESCALA

ESTACIONAMENTO

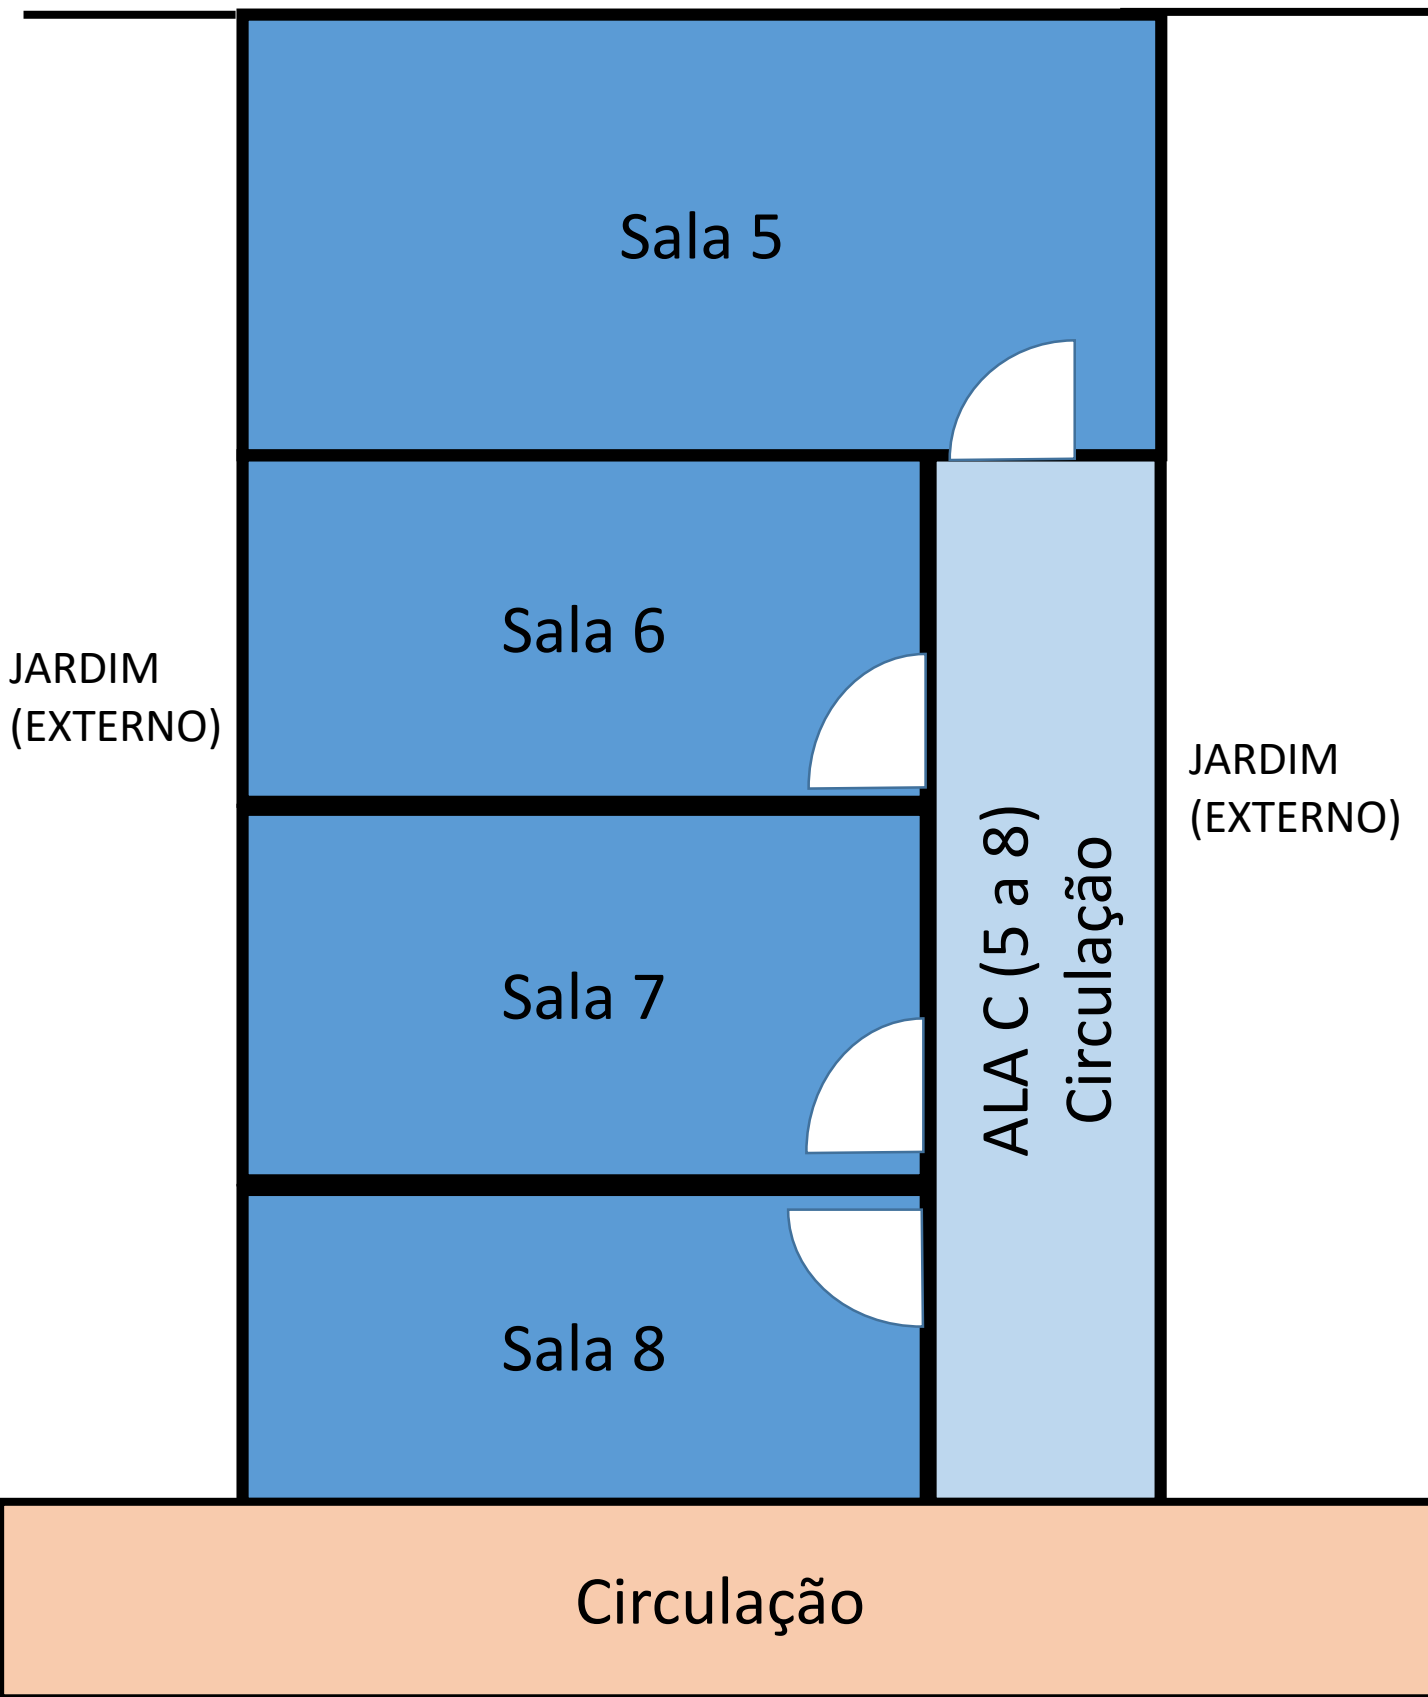


Planta baixa Térreo PAVILHÃO DE AULAS 2
ALA C Salas de Aula 5 a 8
SEM ESCALA

ESTACIONAMENTO

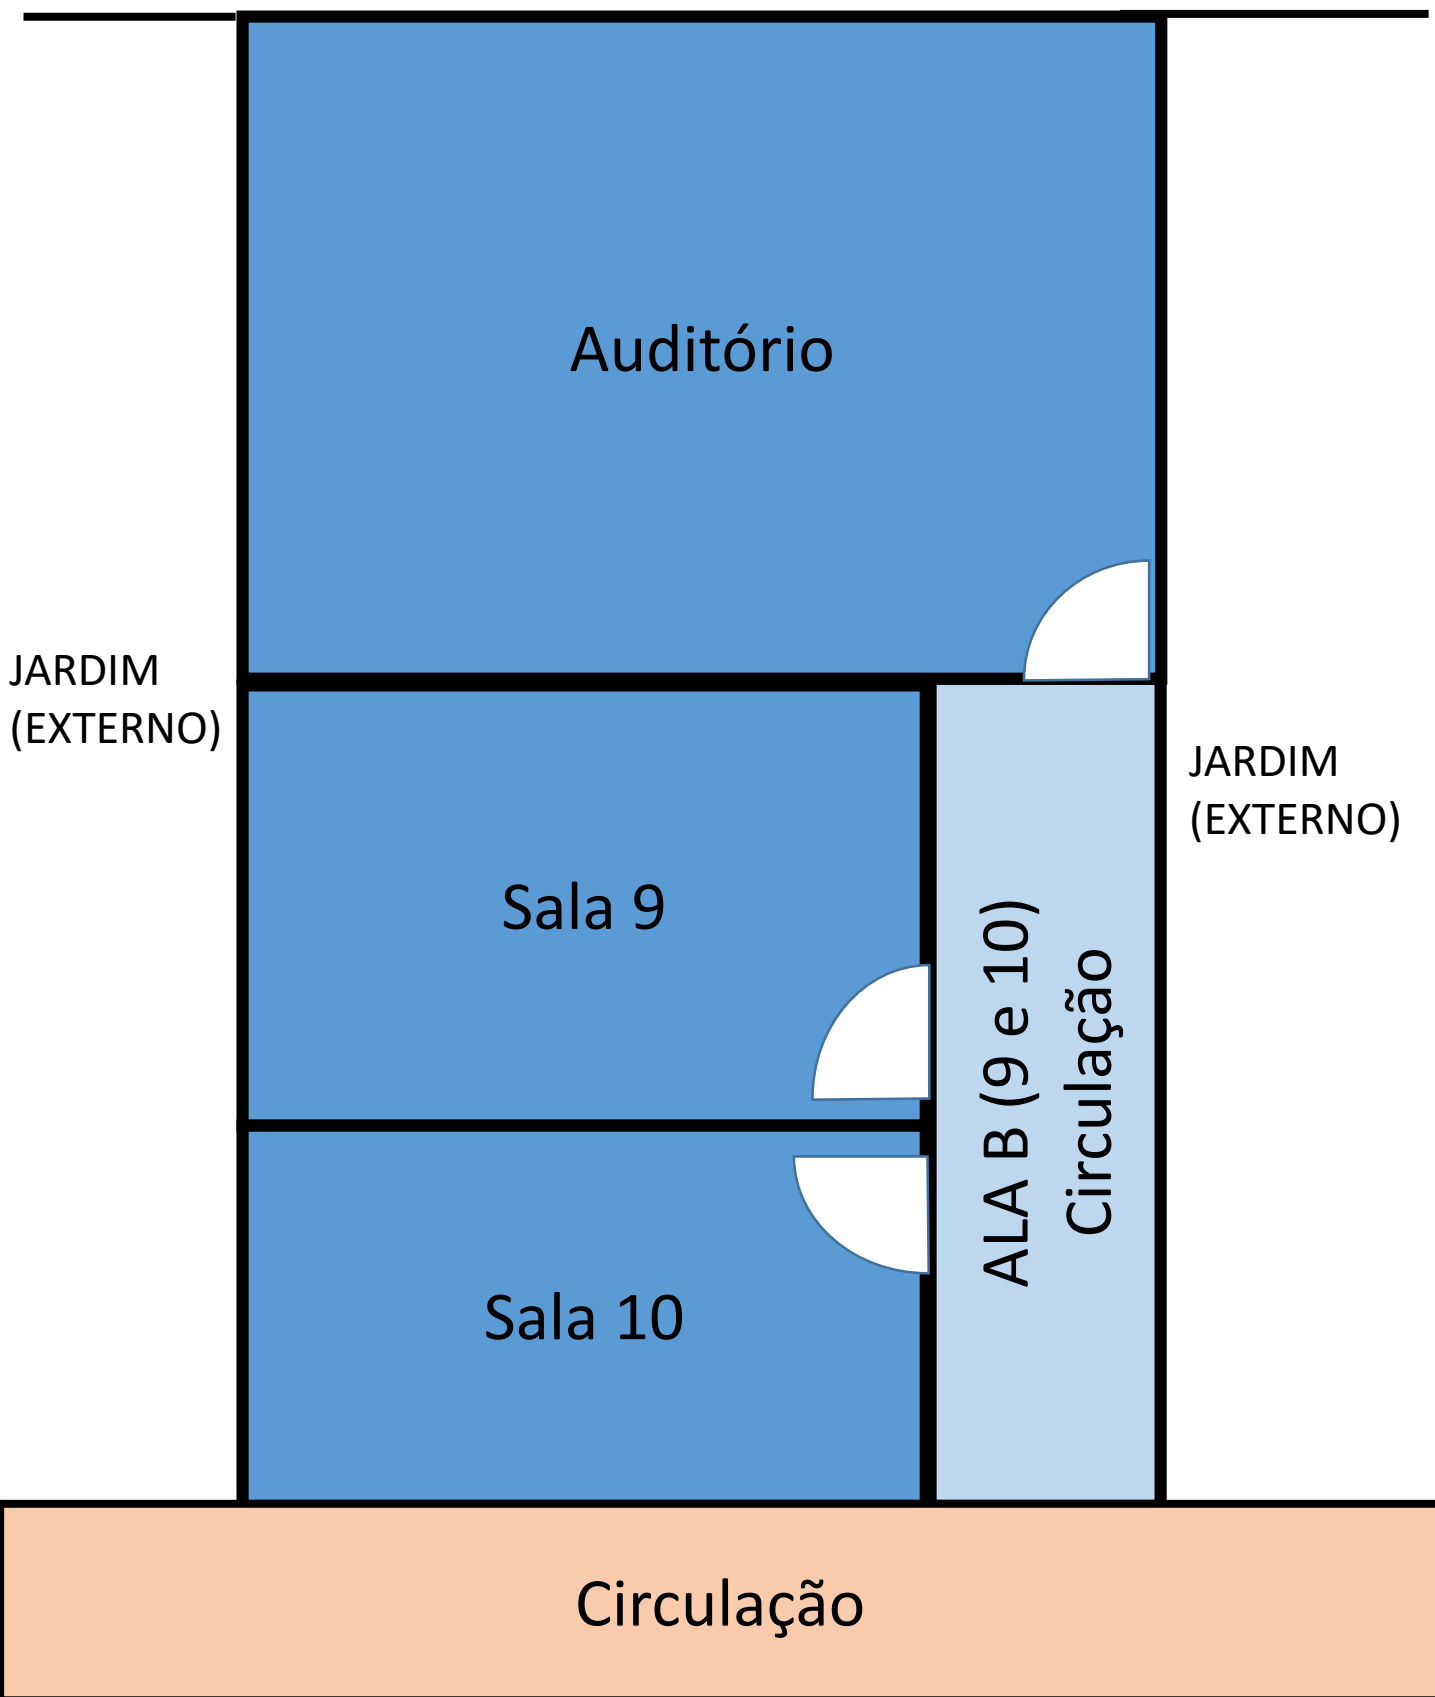


Planta baixa Térreo PAVILHÃO DE AULAS 2
ALA B Auditório, Salas de Aula 9 e 10
SEM ESCALA

ESTACIONAMENTO

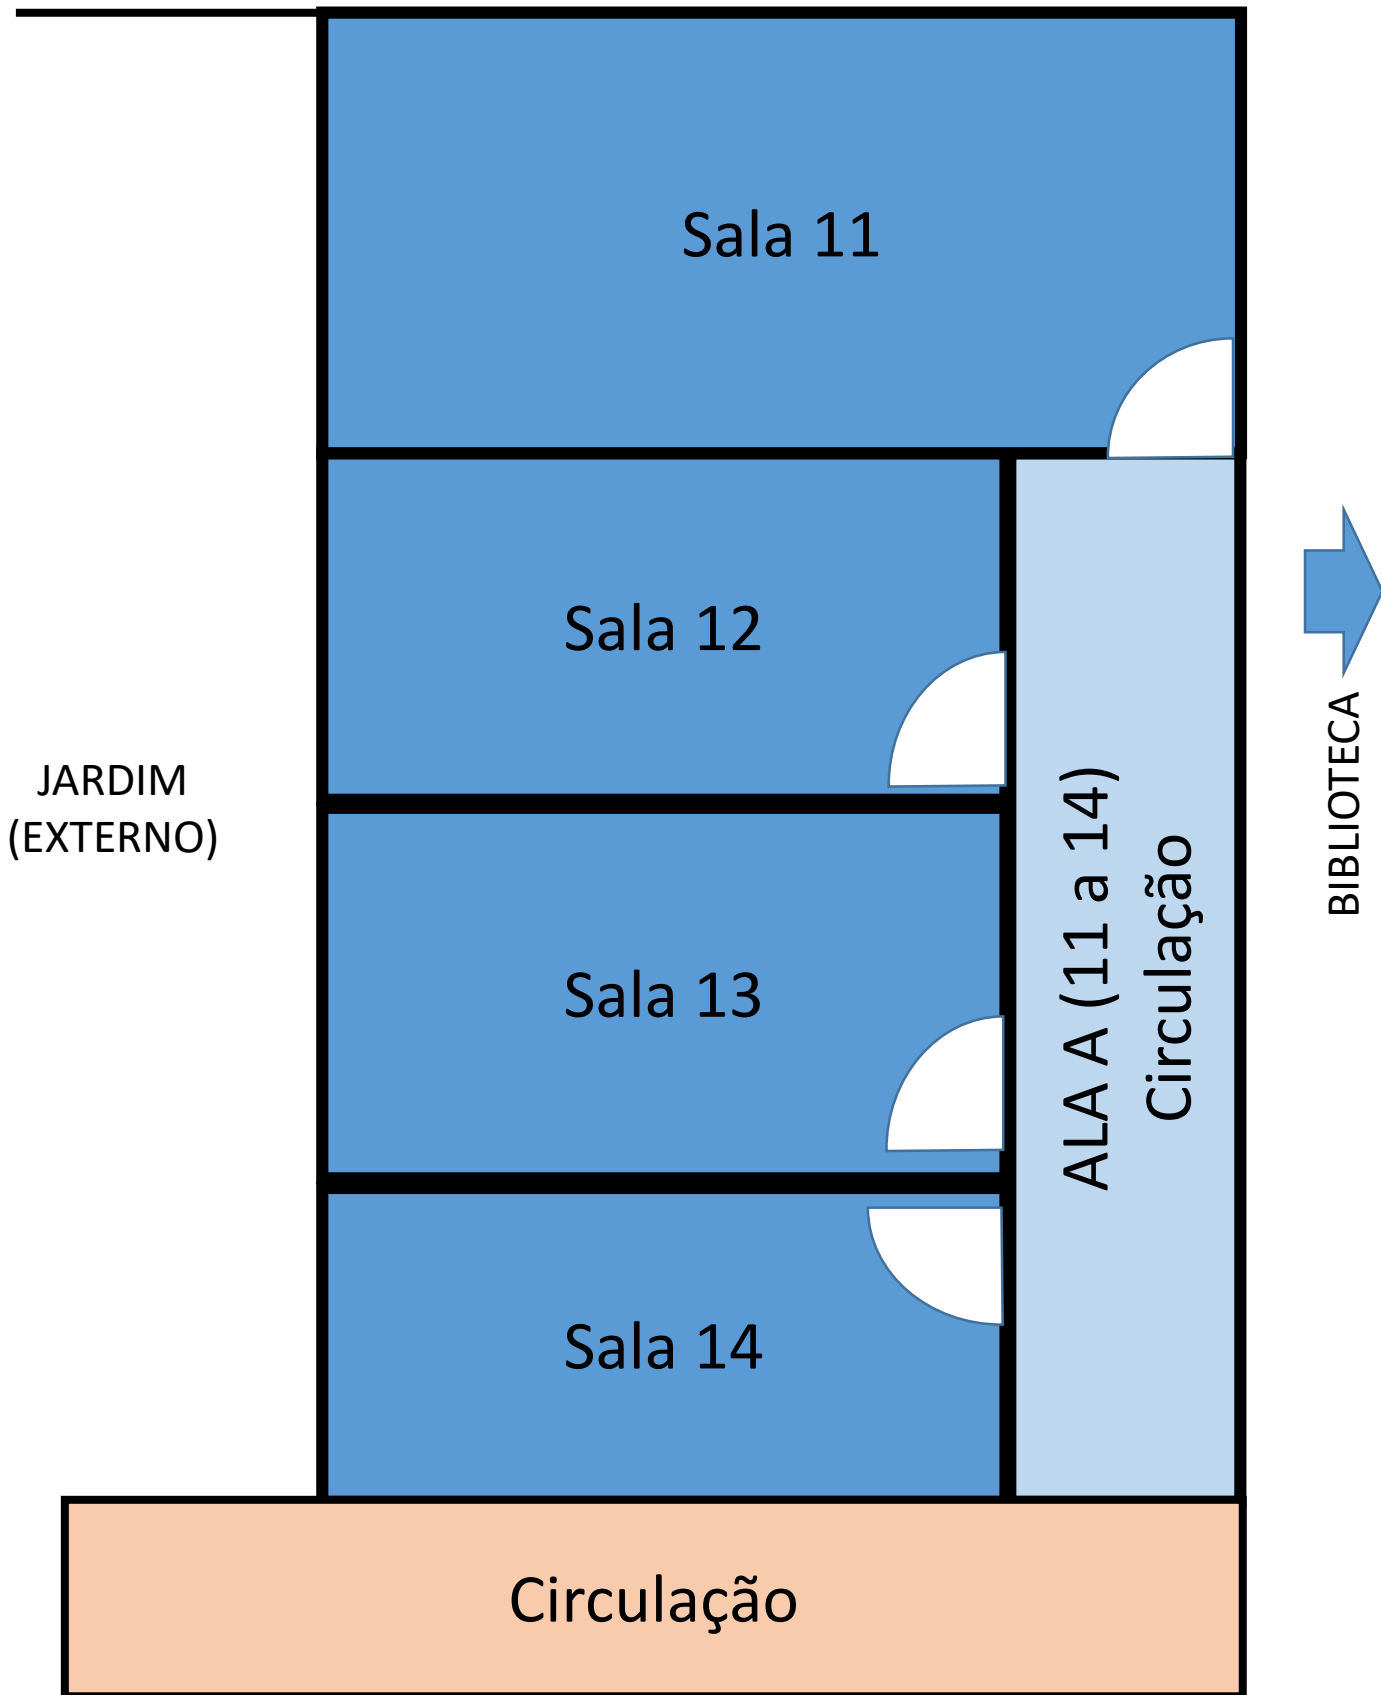

Planta baixa Térreo PAVILHÃO DE AULAS 2
ALA A Salas de Aula 11 a 14
SEM ESCALA


ESTACIONAMENTO

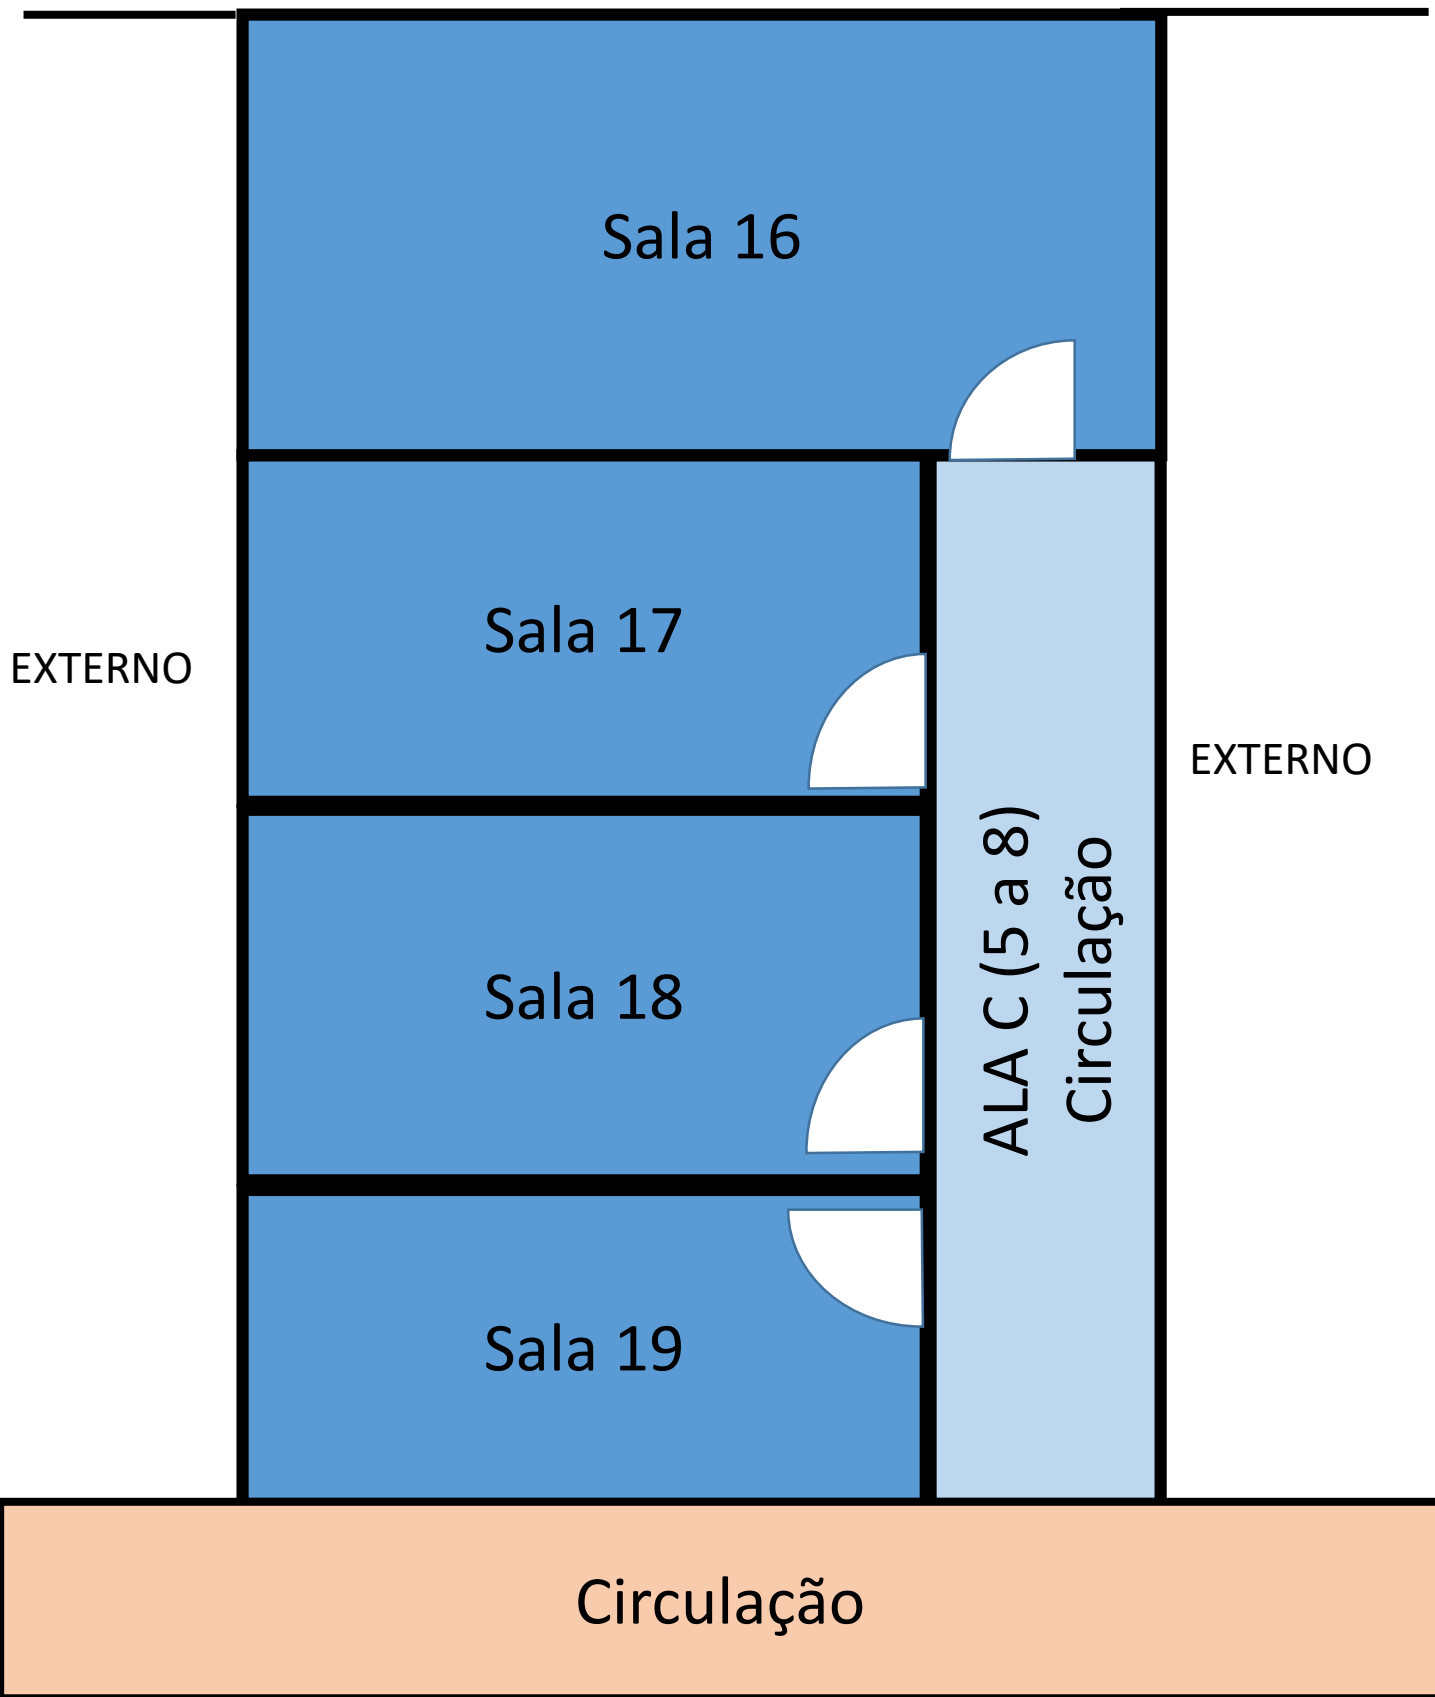

Planta baixa PAVIMENTO SUPERIOR PAVILHÃO DE AULAS 2
ALA B1 Salas de Aula 16 a 19
SEM ESCALA

ESTACIONAMENTO

EXTERNO

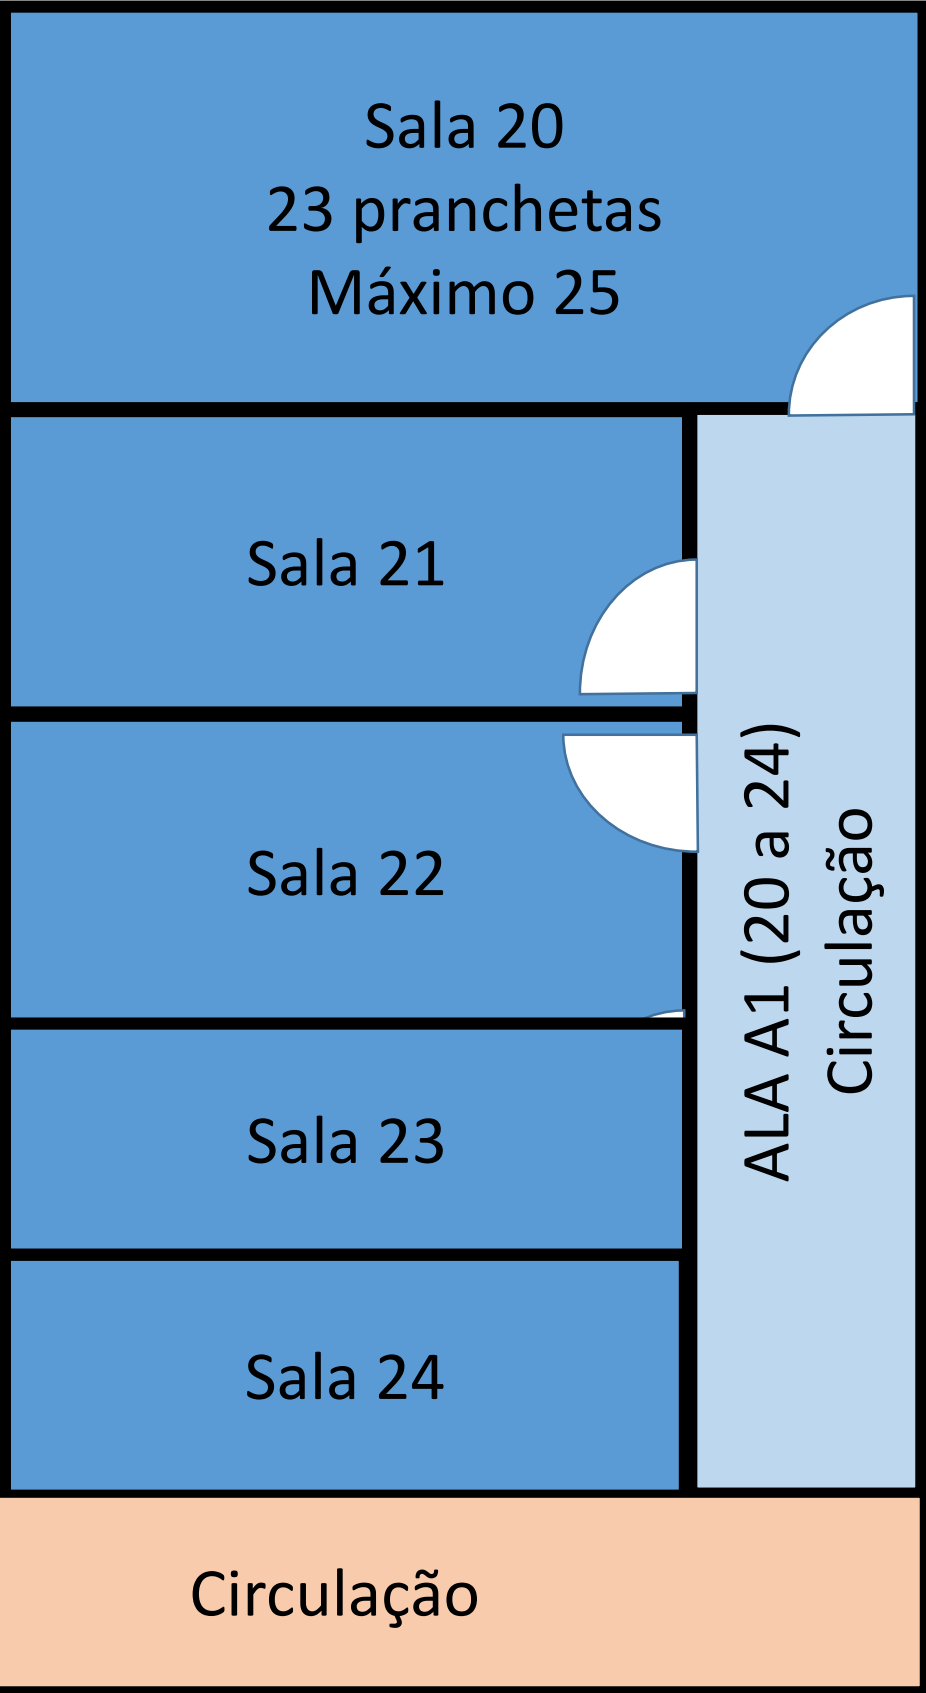

BIBLIOTECA

Planta baixa PAVIMENTO SUPERIOR PAVILHÃO DE AULAS 2
ALA A1 Salas de Aula 20 a 24
SEM ESCALA