




ÁREA
EXTERNA

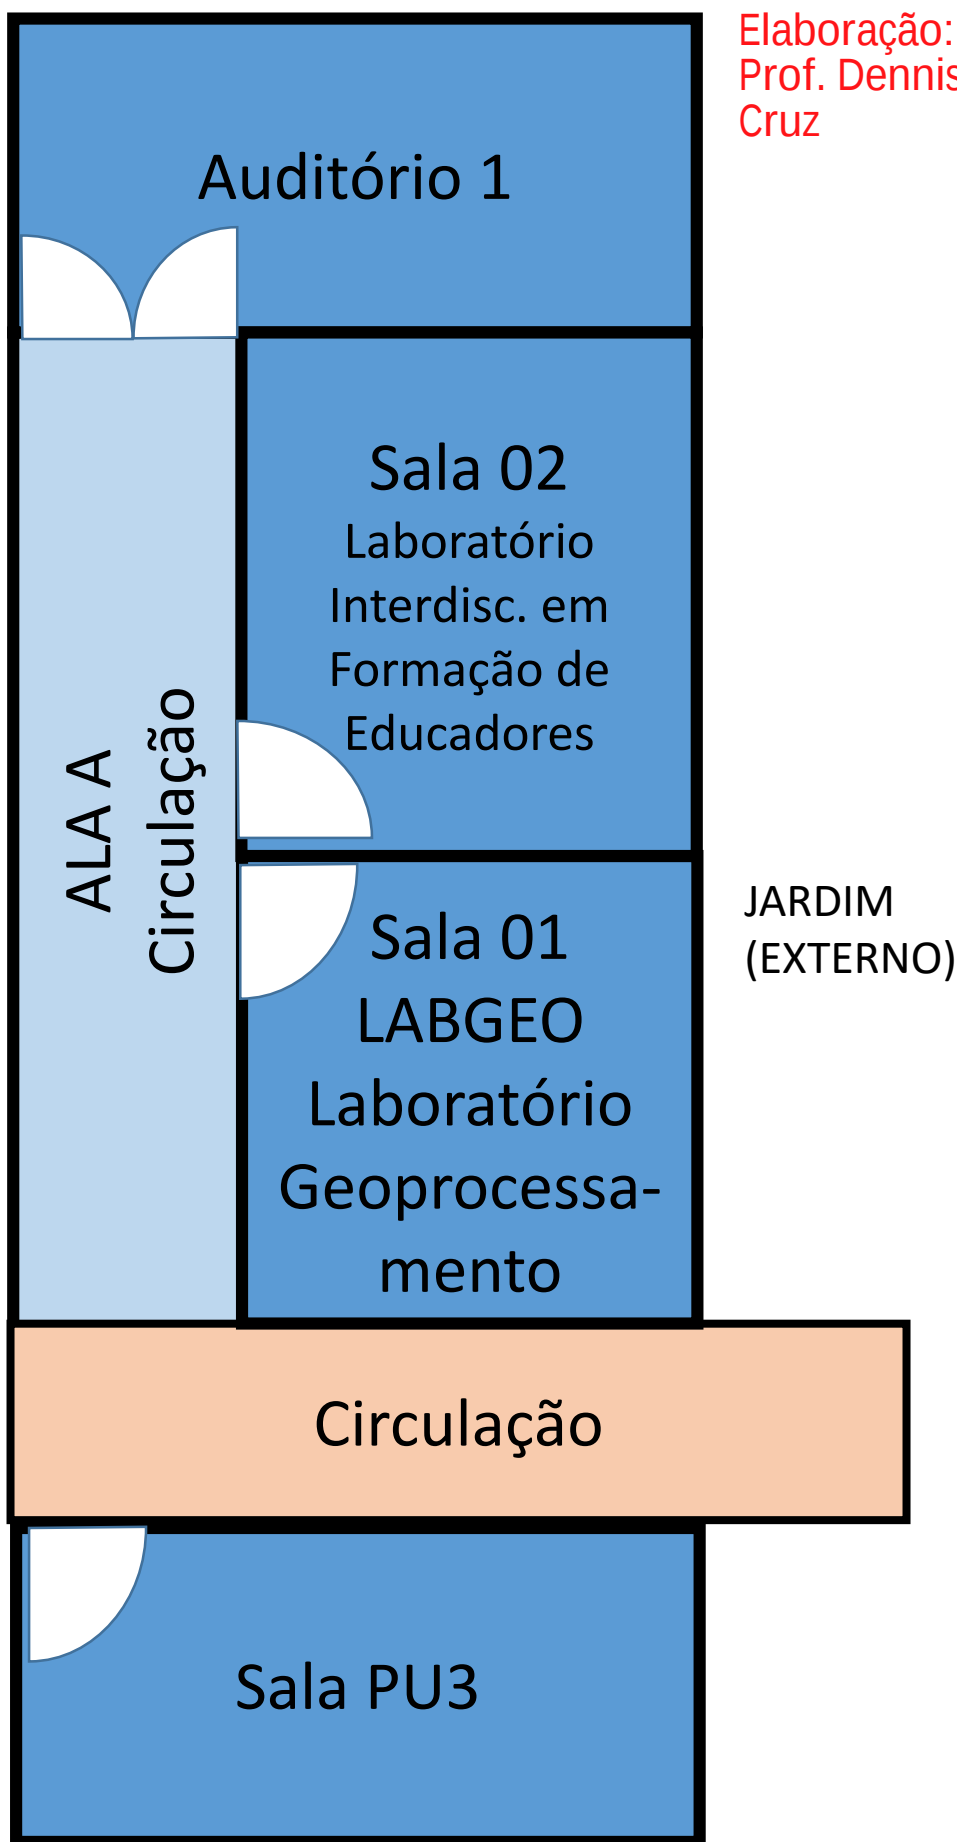

Planta baixa Térreo PAVILHÃO DE AULAS 1
ALA A do Auditório I do PU
SEM ESCALA

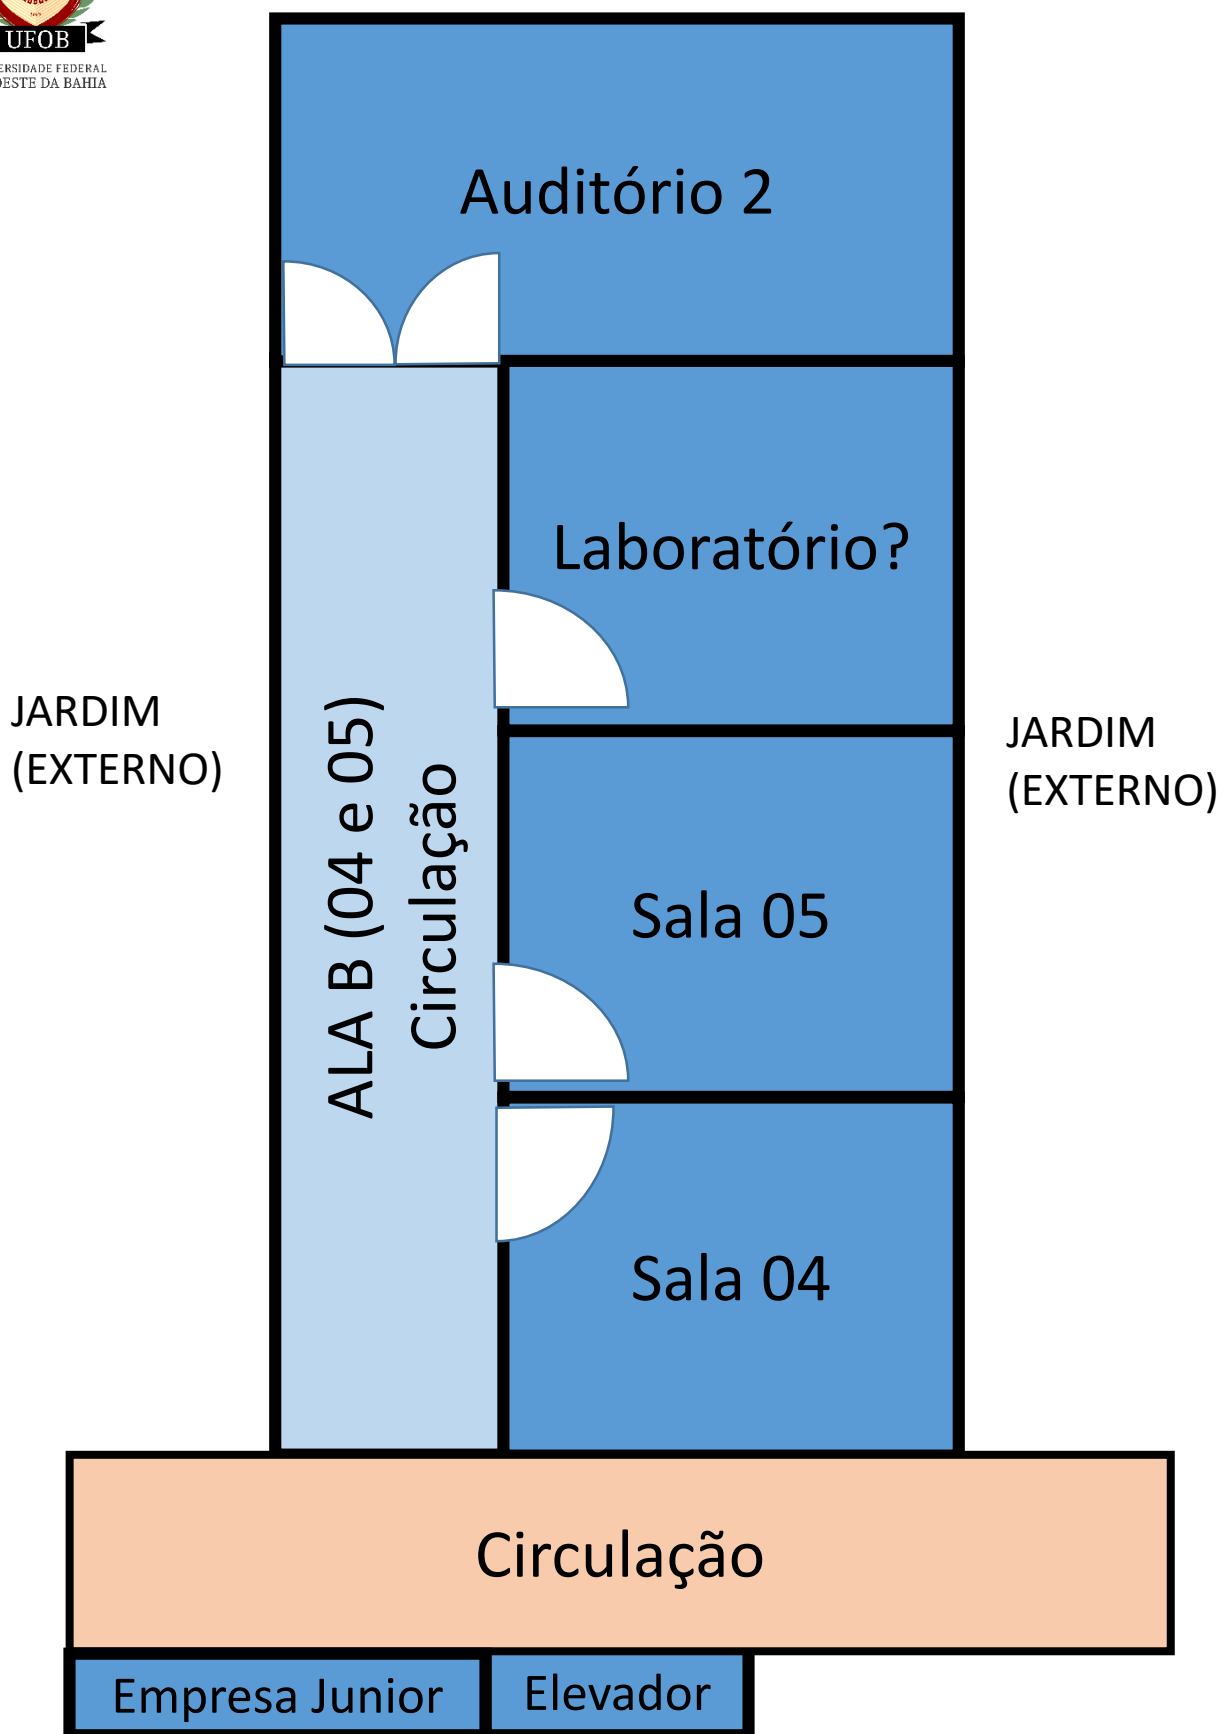


Planta baixa Pavimento Superior PAVILHÃO DE AULAS 1
ALA B Salas de Aula 04 e 05
SEM ESCALA

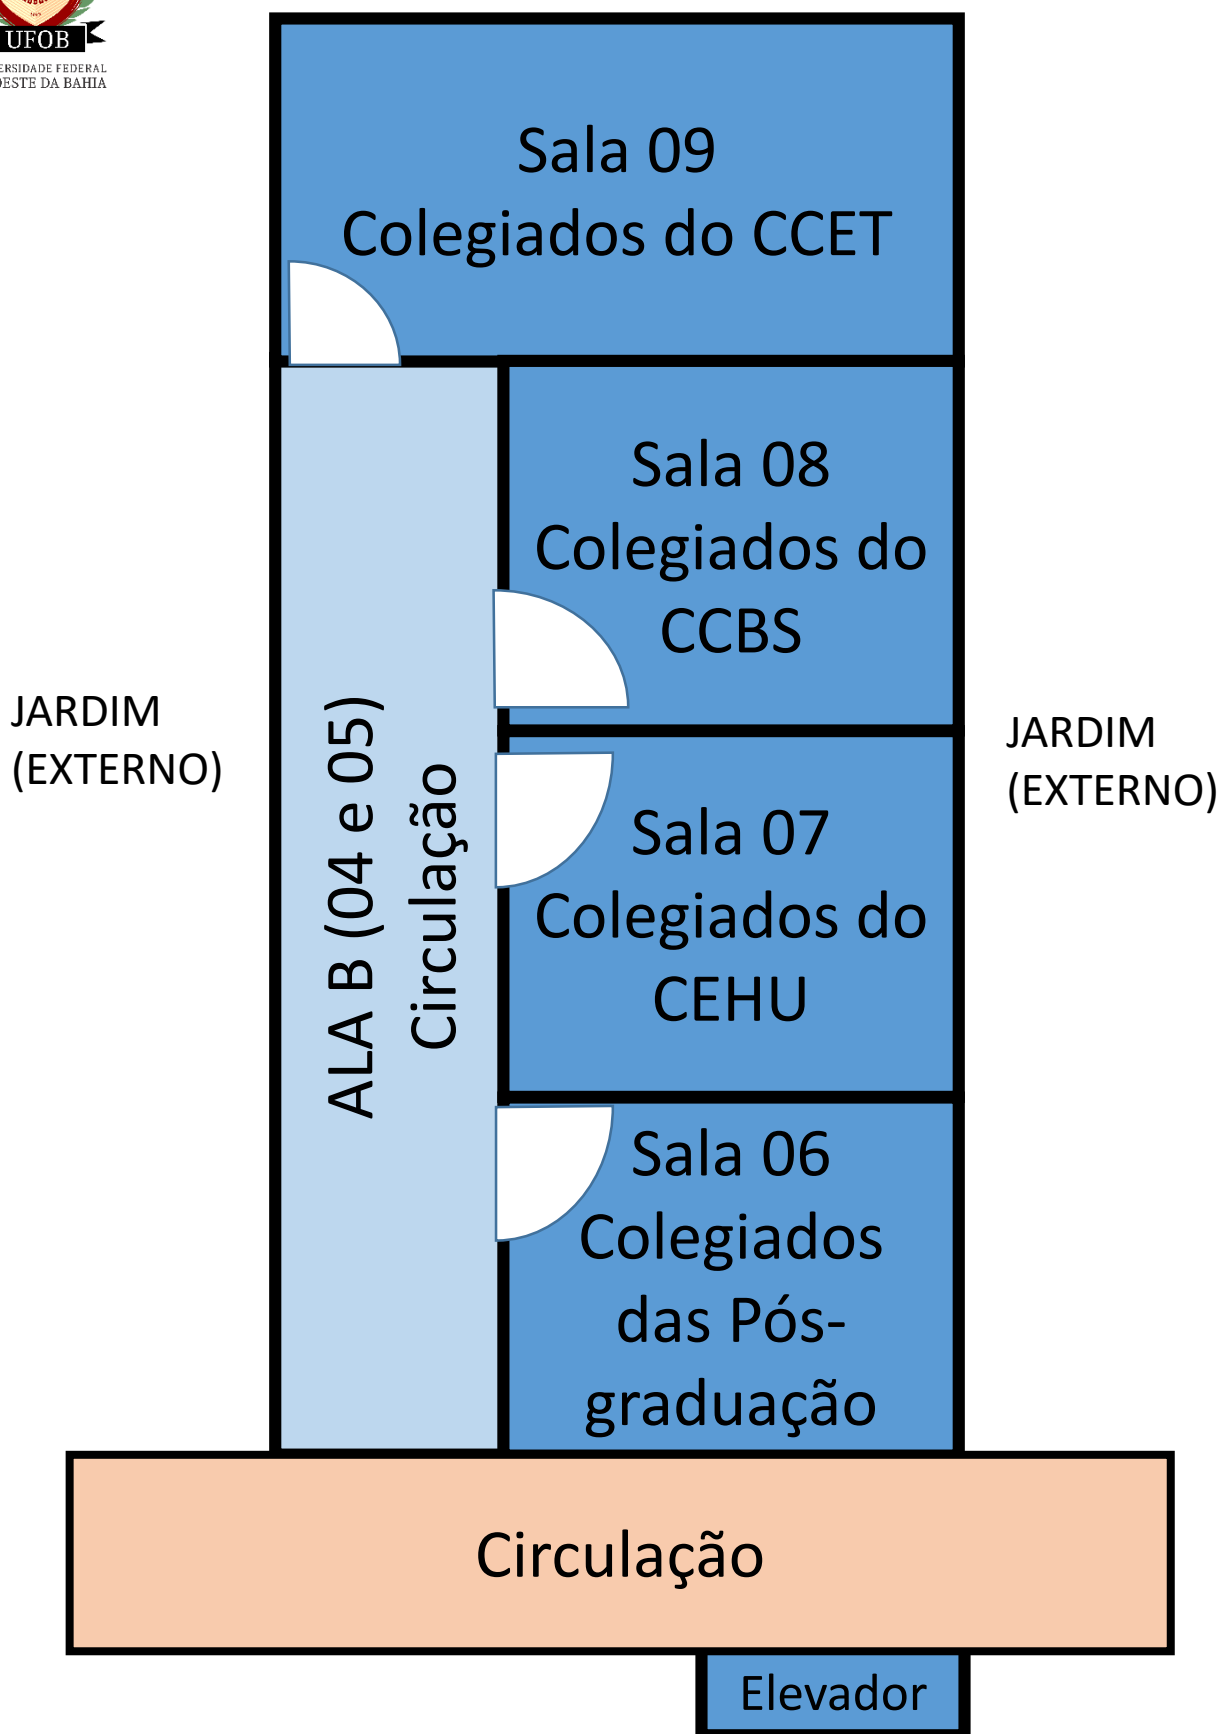

Planta baixa Pavimento Superior PAVILHÃO DE AULAS 1
ALA C Salas dos Colegiados
SEM ESCALA


JARDIM
(EXTERNO)

ÁREA
EXTERNA

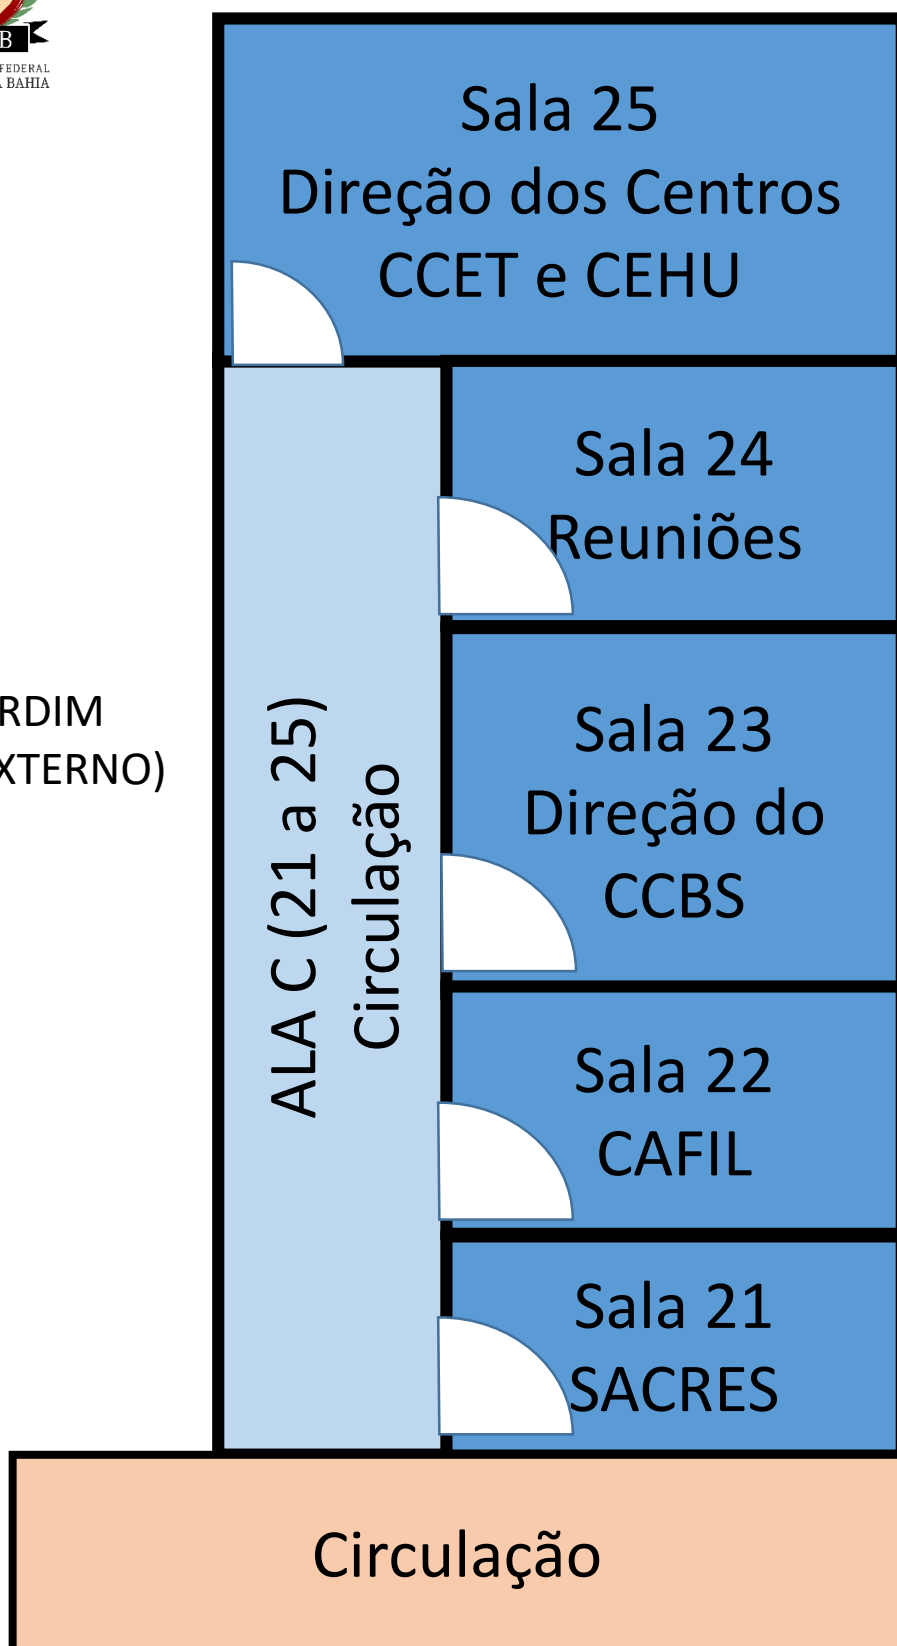


Planta baixa Pavimento Superior PAVILHÃO DE AULAS 1
ALA C Salas dos Colegiados
SEM ESCALA

ÁREA
EXTERNA

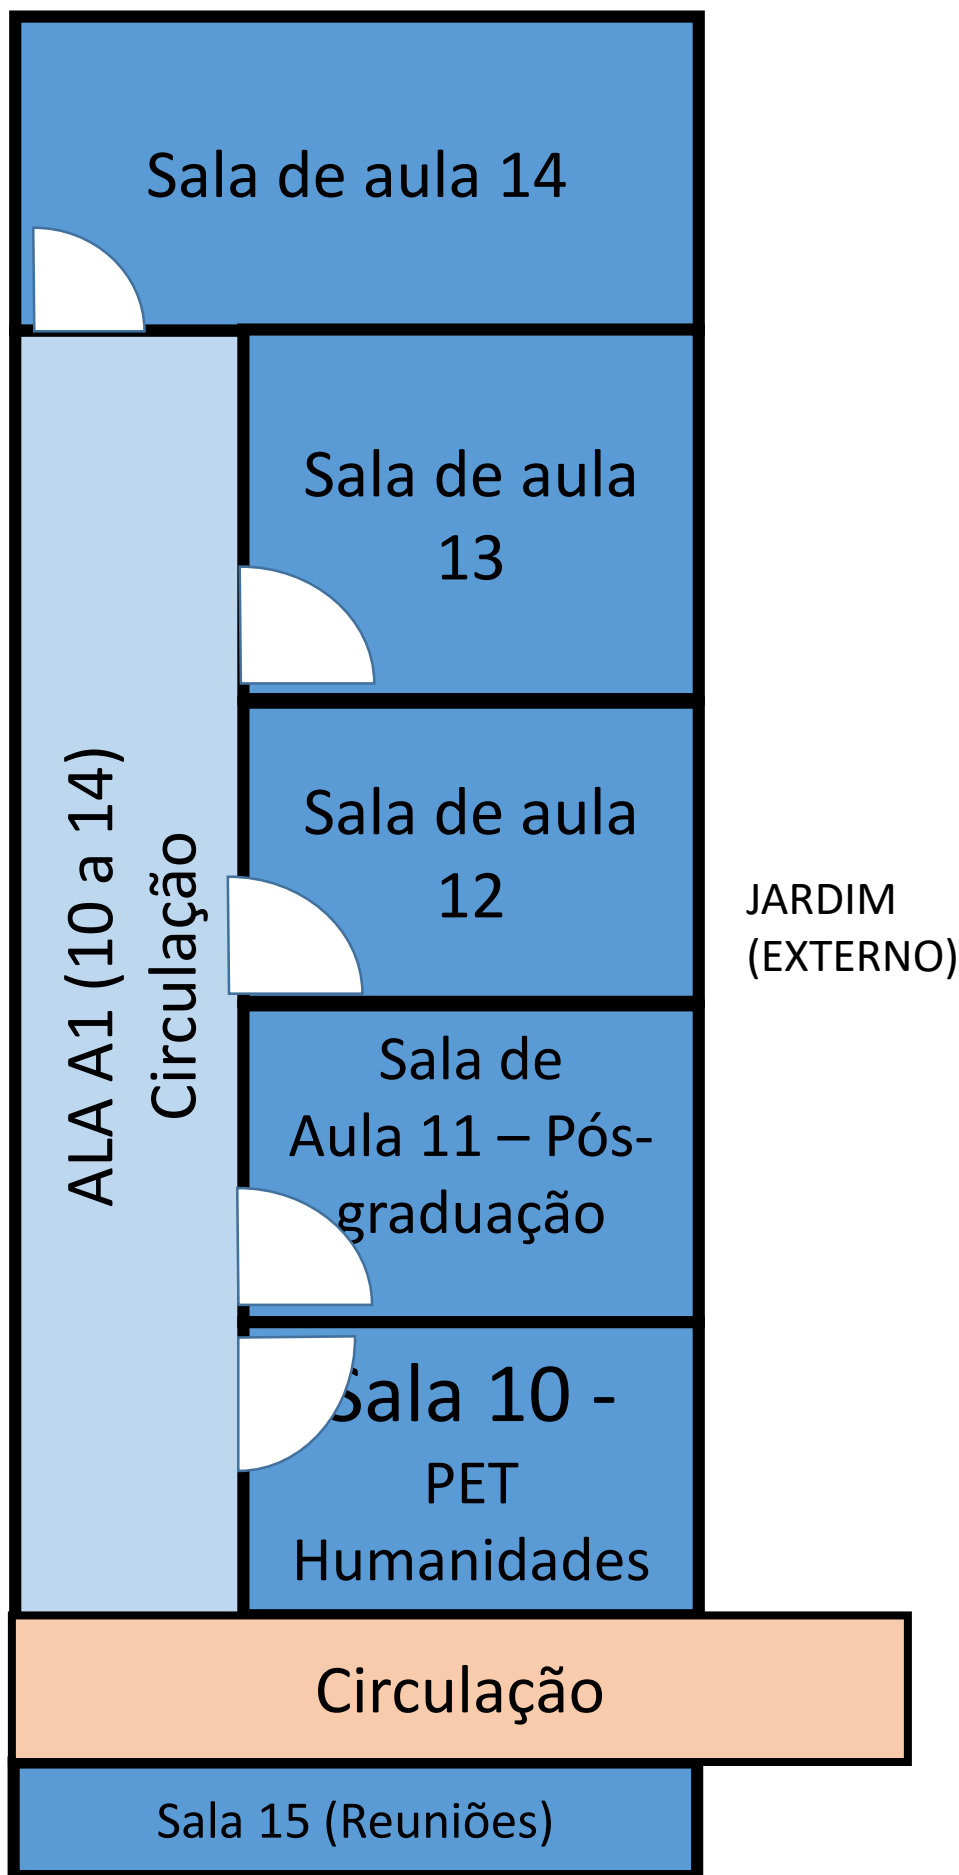

Planta baixa Pavimento Superior PAVILHÃO DE AULAS 1
ALA A1 Salas de Aula 10 a 14
SEM ESCALA

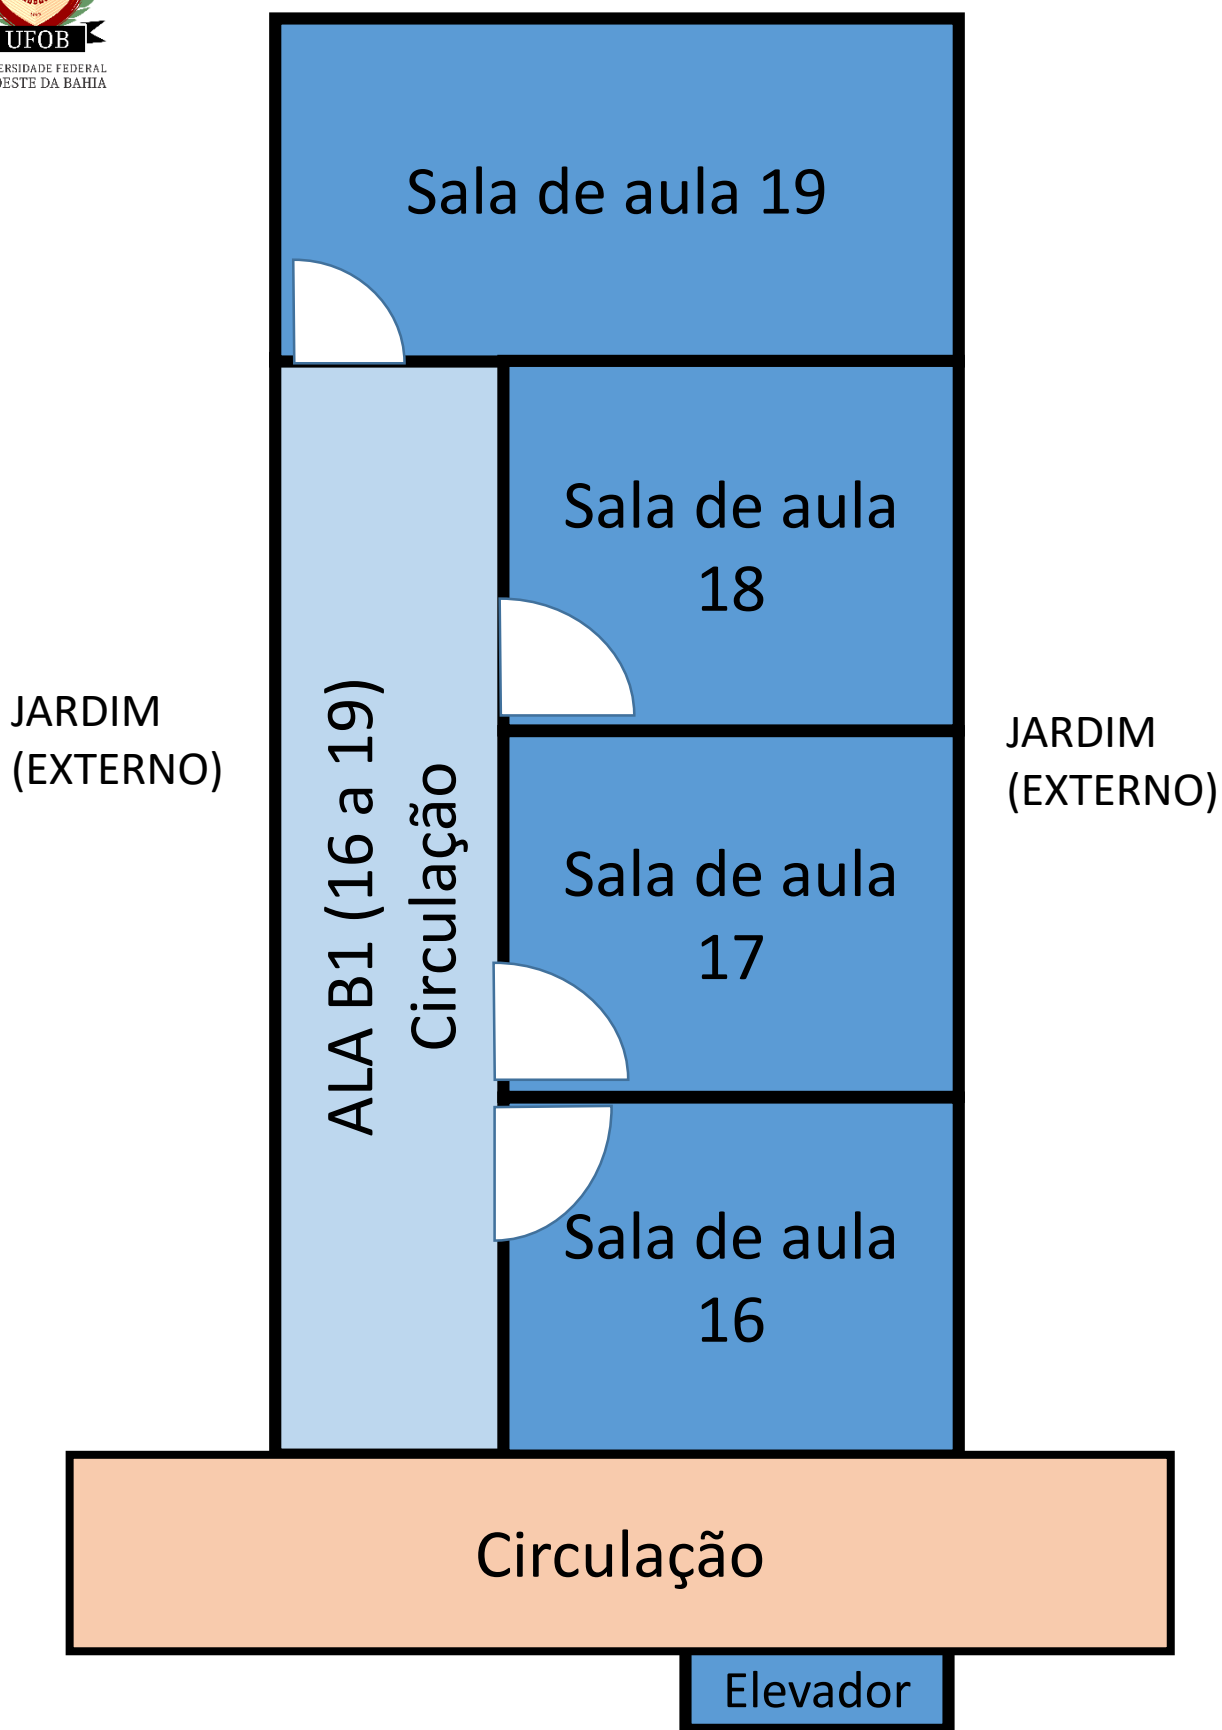

Planta baixa Pavimento Superior PAVILHÃO DE AULAS 1
ALA B1 Salas de Aula 16 a 19
SEM ESCALA